

**UŞAK İLİ MERKEZ İLÇESİ BOZKUŞ KÖYÜ  
106 ADA İ PARSEL  
1/1000 ÖLÇEKLİ UYGULAMA İMAR PLANI DEĞİŞİKLİĞİ  
ARAŞTIRMA VE AÇIKLAMA RAPORU**



**GÖKÇE İNCE**  
Yüksek Şehir İkametisi  
Sarayaltı Mah Yıldırım Beldesi  
D Blok-2 105/211  
Oda Sic. No:8375 Tel:05370131471  
UŞAK VD. NO:4760 6013 62

A handwritten signature in black ink, appearing to read "Gökçe İnce". The signature is fluid and cursive, with a distinct style.

**MART-2025**

## İÇİNDEKİLER

<b>1. ÇALIŞMA ALANI .....</b>	<b>2</b>
1.1. Coğrafi Konum ve Ulaşım Bağlantıları .....	2
1.2. İklim ve Bitki Örtüsü .....	4
1.3. Sosyal ve Ekonomik Yapı .....	4
<b>2. KADASTRO, MÜLKİYET VE HALİHAZİR DURUMU.....</b>	<b>5</b>
2.1. Kadastral Durum .....	5
2.2. Tapu Kayıt Bilgileri ve Mülkiyet Durumu .....	6
2.3. Halihazır Durumu .....	6
<b>3. MEVCUT ONAYLI PLAN DURUMU .....</b>	<b>7</b>
3.1. Çevre Düzeni Planı .....	7
3.2. Nazım İmar Planı .....	9
3.3. Uygulama İmar Planı .....	10
<b>4. ÖNERİ İMAR PLANI DEĞİŞİKLÜĞİ .....</b>	<b>10</b>
4.1. Planın Türü, Ölçeği ve Kapsamı .....	10
4.2. Planın Gerekçesi ve Amaçları .....	11
4.3. Plan Kararıları .....	11
<b>5. PLAN NOTLARI .....</b>	<b>13</b>
<b>6. EKLER .....</b>	<b>14</b>
6.1. İl Sağlık Müdürlüğü Kurum Görüşü .....	14
6.2. Plan Müellifi Plan Yapımı Yeterlilik Belgesi .....	15

## I.ÇALIŞMA ALANI

Çalışma Alanı Uşak İli Merkez İlçesi Bozkuş Köyü 106 Ada 1 Parseli kapsamaktadır.

### 1.1. Coğrafi Konum ve Ulaşım Bağlantıları

Uşak İli, Ege Bölgesinin İç batı Anadolu bölümünde, Ege Bölgesi ile İç Anadolu bölgesinin birbirlerinden ayrıldığı İç batı Anadolu eşininin bat kenarında, 38 derece 13 dakika ve 38 derece 56 dakika enlemleri ile 28 derece 48 dakika ve 29 derece 57 dakika boylamları arasında yer almaktadır. Kuzeyde Kütahya, doğuda Afyon, güneyde Denizli ve batıda Manisa illeri bulunmaktadır. 5 341 km<sup>2</sup> alana sahip olan Uşak yüzölçümü itibarıyle iller sıralamasında plaka numarası gibi 64. sıradadır. Ülke yüzölçümünün % 0.7 lik kısmını oluşturmaktadır.

Eşme; İç Anadolu'yu Ege Bölgesine bağlayan geçit yolu üzerinde Omur baba, Kabasat, Macar, Güney Ören, Ağabey, Emirli ve Kemer Dağının eteklerinde kurulmuş bulunmaktadır. Kuzeye düşen köylerin bir kısmı Gediz vadisinde olan ilçe kuzeydoğusundan Uşak, doğusundan Ulubey, batısından Alaşehir ve Sarigöl, kuzeyinden Kula ve Selendi, güneyinden ise Güney ilçeleri ile çevrilmiştir. 1362 km<sup>2</sup> yüzölçümüne sahiptir. İlçede orman alanları geniş yer kaplamakta olup, aslı ağaç türleri meşe ve kızılçamdır. Ormanlık alanlarda ağaççık ve çalılık formunda Ardiç, Ahlat, Tesbih ve Süpürge çalısı gibi bitki türleri bulunmaktadır.



Şekil 1. Uşak İli Konumu

Murat Dağı, Bulkaz Dağı ve Ahır Dağı ilin kuzey, kuzeydoğu ve doğudaki doğal sınırlarını oluştururlar. İl topraklarının batısı, Gediz vadisi ile Ege Bölgesine açılır. İl toprakları birçok vadiyle yarılmış dalgalı yaylalar görünümündedir. Bu yaylalar kuzeydoğudan güneybatıya doğru alçalarak bazı kesimlerde hafif dalgalı bir görünüş alırlar. İl arazisi genel olarak dalgalı plato görünümündedir. Kuzey ve doğu kesimleri dağlık, güney ve batı kesimleri ise ovalar ve dalgalı arazilerden oluşmaktadır. İl topraklarının % 57,5'i platoslardan, % 37'si dağlardan ve % 5,5'i de ovalardan meydana gelmektedir.

Zengin bir bitki örtüsü, sıcak-soğuk su kaynakları ve doğal güzelliğe sahip olan Murat Dağının zirvesini 2309 metre yükseklikte bulunan Kartaltepe oluşturmaktadır. Zirve noktası Kütahya ili sınırları içinde bulunan Murat dağı'nın Uşak sınırları içerisinde kalan tepelik alanlarının ortalama yükseltisi 1500 m. civarındadır.

Bulkaz Dağı, Sivaslı ilçesinin doğu ve güneydoğusunda bulunmaktadır. Zirve noktası 1930 m. de bulunan dağın yapısında kireçtaşları hakim durumdadır. Kabaca kuzey-güney istikametinde uzanan Bulkaz Dağı, aynı zamanda Uşak-Afyon illerinin doğal sınırını

oluşturmaktadır. Zengin su kaynaklarına sahip olan dağ, bitki örtüsü bakımından fazla zengin değildir.

İl genelinde 294 km si il, 173 km si devlet olmak üzere karayolu ağı 467 km dir. Uşak, Ankara- İzmir Karayolu üzerinde bulunmaktadır. Bu yolun tamamı bölünmüş yol olarak tamamlanarak trafiğe açılmıştır. Diğer karayolu bölgelerinde iyileştirme çalışmaları devam etmektedir. Uşak il ve devlet yollarında Uşak-Banaz-3Bl.Hd. 62 km., Uşak-Kula 54 km., Uşak-Sivaslı 7 km., Uşak Ulubey 5,5 km., olmak üzere toplam 128,5 km. bölünmüş yol bulunmaktadır. Köy yolları toplam ise 3624 km.(ham 71 km., tesviye 38 km.,stabilize 1.016 km., asfalt 1378 km., köy içi tesviye yol 1.121 km.) dir.

Afyon-Uşak-İzmir Demiryolu da il merkezinden geçmekte olup il sınırları içindeki demiryolu uzunluğu 159 km.'dir. 1897 yılından bu yana hizmet veren hat, hızlı tren projesi kapsamına alınmıştır.

Uşak Havaalanına İlişkin Bilgiler

2560 x 30 metre pist uzunluğu

22.05.2006 tarihinde uçak seferlerine yeniden açıldı

Yıllık yolcu kapasitesi : 500.000 kişi

2006 Yılı yolcu sayısı : 13.338 kişi (Haziran 2006'dan sonra)

2007 Yılı yolcu sayısı : 31.430 kişi

2008 Yılı yolcu sayısı : 25.305 kişi

Bozkuş Köyü, Uşak il merkezinin 4 km uzaklıktadır.[5] Uşak Havaalanı köyün batısındadır. Uşak'tan köye servis bulunmaktadır. Köyün 1-1,5 km güneyinden Afyon-Uşak kara yolu geçmektedir.

Çalışma alanı Merkez İlçesi Bozkuş Köyü yerleşiminin doğusunda yer almaktadır. Çalışma alanı yerleşim merkezine yaklaşık 290 metre uzaklıkta bulunmaktadır.



Şekil 2. Çalışma Alanının Konumu

## 1.2. İklim ve Bitki Örtüsü

Ege ve İç Anadolu ikliminin geçit yeri olan Uşak'ta genellikle Ege Bölgesi'nin yumuşak ve İç Anadolu'nun sert hava şartları bir arada görülür. İlde Ege'ye göre yazları daha az sıcak ve kurak geçen, kışları ise İç Anadolu'ya göre daha ılık geçen Akdeniz karasal geçiş iklimi egemendir. Ege'den gelen bulutların getirdiği yağışlar İl iklimini İç Anadolu ikliminden ayırtır. Yazları sıcak ve kurak, kışları soğuk ve kar yağışlıdır. Yıllık yağış ortalaması 534,4 mm'dır. Uşak Akdeniz ikliminin karasallaşmış geçiş tipi iklimi görülmektedir. İç Ege'nin batı kısmında görülen bu iklim Marmara Bölgesi'nin iklim şartlarını andurmaktadır. Yıl boyunca sıcaklık, İç Anadolu iklimine göre yüksek değerlerde seyrederken; Kıyı Ege iklimine göre ise düşük değerlerde seyretmektedir. Uzun yıllar yıllık sıcaklık ortalaması 13 °C'dir. Bu değer Kıyı Ege'de 18,0°C'ye ulaşır. Uşak meteoroloji istasyonunda ise yağış miktarı 543 mm. Civarındadır. Yıllık sıcaklık ortalaması 13°C'dır. İlde en soğuk geçen ay Ocak 3°C'dir, en sıcak ay da Ağustos 24°C'dir.

Uşak, Akdeniz yağış rejiminin etkili olduğu bir alandadır. Yağışlar en çok kış aylarında görülür. Yaz ayları ise kuraktır.

## 1.3. Sosyal ve Ekonomik Yapı

Uşak ilinin ekonomisi tarıma ve tarıma dayalı sanayi ile, deri, iplik, battaniye ve seramik imalatına dayanır.

**Tarım:** Uşak ilinde bitki tarımı yalnız Banaz ve Uşak Ovasında yapılır. Başlıca tarım ürünlerini buğday, şekerpancarı, arpa, nohut, fasulye, burçak, fıg, tütün ve haşhaştır. Tarım alanına göre meyve ve sebze üretimi önemlidir. Üç bin hektarlık alanda sebze ve 5000 hektarlık alanda bağcılık yapılır. Ormanlardaki ahlat ağaçlarının aşılanmasıyla armut, yabani fistıkların aşılanmasıyla antep fistığı elde edilir.


**Hayvancılık:** Tarımdan sonra en önemli gelir kaynağı hayvancılıktır. İlde mer'a hayvancılığı yapılır. Koyun, sığır ve kıl keçisi beslenir.

**Ormancılık:** İl'in yüzölçümüne göre ormanları zengin sayılır. İl topraklarının % 38'i orman ve fundaliktir. Murad Dağları ormanlarla kaplıdır. Diğer dağlarda da, orman vardır. Ormanlarda meşe, palamut meşesi, karaçam, kırmızı çam, dişbudak, karaağaç, ahlat, çınar ve ardıç ağaçları bulunur. Orman altı bitki örtüsü; böögürtlen, eğrelti, karaçalı, kekik türü bitkilerdir. Korularda ise çam türleri, meşe ve kavak ağaçları çoğuluktadır. 27 köy orman içinde ve 103 köy orman kenarındadır. Ormanlardan senede 30.000 m<sup>3</sup> sanayi odunu ile 150.000 ster yakacak odunu ve 100 ton reçine elde edilir.

**Madenleri:** Maden bakımından fakir sayılır. Başlıca madeni linyittir.

**Sanayi:** Uşak ilinde sanayi son senelerde hızla gelişmektedir. Faal nüfusun % 14'e yakını imalat sanayiinde çalışmaktadır. 10 ve daha fazla işçi çalıştırılan sanayi iş yeri sayısı 180, 2 ilâ 9 kişi arasında işçi çalıştırılan iş yeri sayısı 1500'e yaklaşmaktadır.

**Başlıca fabrikalar:** Uşak Şeker Fabrikası (1926), Uşak Yem Fabrikası, Uşak Mermel Sanayi ve Madencilik A.Ş., Besiciler Gıda Sanayii ve Ticaret A.Ş., Uşak Elektro Porselen A.Ş., Hitit Seramik Fabrikası, Radyatör imal eden Nip-El A.Ş., Emâye Gıda Tarım Ürünleri A.Ş., Makina Sanayi Ticaret A.Ş., alüminyum sülfat üreten Kimya Sanayii Ticaret A.Ş., Dülgeroğlu Peluş Battaniye Fabrikası başta olmak üzere çok sayıda battaniye fabrikası, un fabrikaları, çimento fabrikası ve 5 tuğla ve kiremit fabrikası, Yeni Tabakhane'de ve Çanlı Tabakhane sitelerinde birçok deri fabrikaları

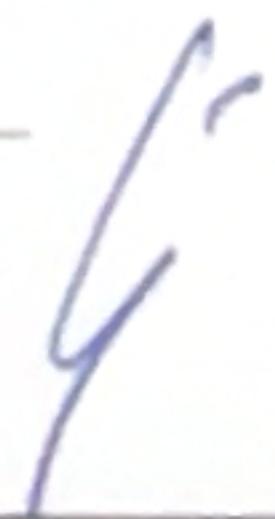


Tablo 1. Bozkuş Köyü Yıllara Göre Nüfus

Yıllara göre köy nüfus verileri	
2019	1 449
2018	1 460
2017	1 468
2016	1 478
2015	1 501
2014	1 515
2013	1 502
2012	1 505
2011	1 492
2010	1 499
2009	1 490
2008	1 474
2007	1 455
2000	1 628
1990	1 357
1985	1 364

## 2.KADASTRO, MÜLKİYET VE HALİHAZIR DURUMU

### 2.1. Kadastral Durum

Çalışma Alanı Uşak İli Merkez İlçesi Bozkuş Köyünde yer alan 106 ada 1 parselin genişliği yaklaşık 21 metre, derinliği ise yaklaşık 30 metredir. Ayrıca parselin yaklaşık 10 metrelük imar yoluna cephesi bulunmaktadır.

 

Şekil 3. Kadastral Durum

## 2.2. Tapu Kayıt Bilgileri ve Mülkiyet Durumu

Uşak İli, Merkez İlçesi, Bozkuş Köyünde bulunan 106 Ada 1 Parsele ilişkin tapu kayıt ve mülkiyet bilgileri şu şekildedir;

Tablo 2.Tapu Kayıt Bilgileri ve Mülkiyet Durumu

İl-İlçe	Mahalle/Köy	Ada- Parsel	Malik	Nitelik	Yüzölçümü	
Uşak- Merkez	Bozkuş	106/1	Köy Kişiliği	Tüzel	Arsa	627,59 m <sup>2</sup>

## 2.3. Halihazır Durumu

Çalışma Alanı K23D06A1D halihazır paftasında yer almaktadır.



Şekil 4. Çalışma Alanı Halihazır Durumu

### 3. MEVCUT ONAYLI PLAN DURUMU

#### 3.1. Çevre Düzeni Planı

Bahse konu imar planı değişikliği alanı Uşak İli 1/100.000 Ölçekli Çevre Düzeni Planında kentsel yerleşik alanda kalmaktadır. Uşak İli 1/100.000 Ölçekli Çevre Düzeni Planı Hükümlerine göre;

*III. 7. Kentsel Yerleşik Alanlar: İl, ilçe, ve belde belediye sınırları içinde var olan, içinde boş alanları harındırsa da büyük oranda yapışmış alanlardır.*

*III. 9. Kentsel Yerleşme Alanları: Bu planla belirlenmiş kentsel yerleşik alanlar ve kentsel gelişme alanlarını ifade eder.*

#### VI.1. KENTSEL YERLEŞİM ALANLARI

*Bu planın kentsel yerleşimler için yapılmış olan nüfus uiaması esas alınarak, alt ölçekli planlar yapılacaktır. Ancak, alt ölçekli planlarda yer alacak nüfus, o yerleşim için bu planla getirilen toplam nüfusu aşamaz.*

*VI.1.1. Bu planın onayından önce onaylanmış imar planları projeksiyon nüfuslarının, Çevre Düzeni Planı'nın öngördüğü 2020 yılı nüfus projeksiyonları ile örtüştüğü ilçelerin imar planları aynı korunacaktır.*

*VI.1.2. Çevre Düzeni Planı'nın öngördüğü nüfusun, onaylı imar planının ön gördüğü nüfustan fazla olması halinde, var olan planlama alanı; veri tabanı ve yerinde yapılan saptama ve gözlemlere göre irdelenenecektir. Bu planla kabul edilen ek nüfusu geçmemek koşulu ile irdelenme sonucuna göre belirlenecek gerekli büyülükteki gelişme alanları, planlanacaktır.*

*VI.1.3. İmar planının öngördüğü nüfusun, Çevre Düzeni Planı'nın ön gördüğü nüfustan fazla olduğu saptanmış kentsel yerleşmelerde, yürürlükte bulunan imar planları ile Çevre Düzeni Planı'nın uyumunu sağlamak üzere, bu alanların doğal değerler açısından kullanılmasında sakınca olup olmadığı, tarım alanları, orman alanları, içme ve kullanma suyu kaynakları, jeolojik sakıncalı alanlar, taşkın alanları, sulama alanları, koruma alanları vb. kullanımalar açısından veri tabanı ile, ayrıca mevzuat açısından irdelenir. Bu planın öngördüğü nüfusun gereksiniminden fazla olan alanlar belirlenir.*

*VI.1.3.1. Fazla alanlar, plan dönemi sonrasında (2020 yılı sonrasında) kullanıma açılacak biçimde etaplanır. Etaplamaya verilen öncelik sırası, nazım ve uygulama imar planlarında belirtilir.*

*VI.1.3.2. Alt ölçekli planlar ilgili yönetim birimince etaplama yapılarak onaylanmadan imar planının gelişme alanlarında imar uygulaması yapılamaz.*

*VI.1.3.3. Bu plan ile öngörülen nüfus kabullerine 2020 yılından önce ulaşılması halinde yeni kentsel yerleşim alanı açılması için VI.1.2. maddesi uyarınca uygulama yapılacaktır.*

*VI.1.3.4. İmar Uygulaması görmüş olan alanların yürürlükteki planlarında verilmiş imar hakları geçerlidir.*



Şekil 5. Çalışma Alanı Uşak İli 1/100.000 Ölçekli Çevre Düzeni Planındaki Konumu  
[www.atlas.gov.tr](http://www.atlas.gov.tr)



### 3.2. Nazım İmar Planı

Bahse konu çalışma alanı Uşak İl Merkez İncesı Bozkuş Köyü 106 Ada 1 Parsel 1/5.000 ölçekli onaylı nazım imar planında “Düşük Yoğunluklu Gelişme Konut Alanı” olarak bulunmaktadır.



Şekil 6. Mevcut Nazım İmar Planı Durumu

### 3.3. Uygulama İmar Planı

Bahse konu Uşak İli Merkez İlçesi Bozkuş Köyünde yer alan 106 Ada 1 Parsel, mevcut 1/1.000 Ölçekli Uygulama İmar Planında ayrık nizam 2 katlı '' Konut Alanı'' olarak bulunmaktadır.



Şekil 7. Mevcut Uygulama İmar Planı Durumu

## 4. ÖNERİ İMAR PLANI DEĞİŞİKLİĞİ

### 4.1. Planın Türü, Ölçeği ve Kapsamı

Çalışma konusu 1/1000 Ölçekli Uygulama İmar Planı değişikliği, Uşak İli Merkez İlçesi Bozkuş Köyü 106 Ada 1 Parseli kapsamaktadır. Çalışma alanı K23D06A1D paftasında yer almaktadır.

#### 4.2. Planın Gerekçesi ve Amaçları

Bahse konu 106 ada 1 parsel köy tüzel kişiliği mülkiyetinde bulunmakta olup mevcut durumda parsel üzerinde herhangi bir yapılışma ve inşaat faaliyeti bulunmamaktadır. Bozkuş köyü ihtiyaçları, köy muhtarlığının talebi ve ilgili kurumların uygun görüşü doğrultusunda sağlık tesisi alanı olarak imar planı değişikliği yapılmıştır.

Bu sayede köyün kamusal ihtiyaçlarını karşılamak hedeflenmektedir. Aynı zamanda konut alanı sağlık alanı olarak düzenlenerek imar planı değişikliği yapıldığından nüfus yoğunluğu azaltılmıştır.

#### 4.3. Plan Kararları

İmar planı değişikliği alanı yaklaşık olarak 627,59 m<sup>2</sup>'dir. Bahse konu alanda Bozkuş Köy Muhtarlığının talebi ve ilgili kurumların uygun görüşleri doğrultusunda 106 Ada 1 Parselde sağlık tesisi alanı olarak düzenleme yapılmıştır.

Mekansal Planlar Yapım Yönetmeliği'nin 26. Maddesinde;

“(1) İmar planı değişikliği; plan ana kararlarını, sürekliliğini, bütünlüğünü, sosyal ve teknik altyapı dengesini bozmayacak nitelikte, kamu yararı amaçlı, teknik ve nesnel gerekçelere dayanılarak yapılır.

(2) İmar planlarında sosyal ve teknik altyapı hizmetlerinin iyileştirilmesi esastır. Yürürlükteki imar planlarında öngörülen sosyal ve teknik altyapı standartlarını düşüren plan değişikliği yapılamaz.

(3) İmar planlarında bulunan sosyal ve teknik altyapı alanlarının kaldırılması, küçültülmesi veya yerinin değiştirilmesine dair plan değişiklikleri zorunluluk olmadıkça yapılmaz. Zorunlu hallerde böyle bir değişiklik yapılabilmesi için:

a) İmar planındaki durumu değişecek olan sosyal ve teknik altyapı alanındaki tesisi gerçekleştirecek ilgili yatırımcı Bakanlık veya kuruluşların görüşü alınır. ” denilmektedir.

Sağlık Tesisi alanı için çekme mesafeleri araç yollarından 5 metre ve diğer cephelerden 3 metre olarak belirlenmiştir. Yapılışma koşulları ise Emsal: 0.40 ve Yençok: 7.50 m olarak düzenlenmiştir.



Şekil 8. Öneri Uygulama İmar Planı Durumu


## 5. PLAN NOTLARI

1. Planda Yer Almayan Hususlarda 3194 Sayılı İmar Kanunu, İlgili Yönetmelikleri Ve 1/100.000 Ölçekli Çevre Düzeni Planı Hükümlerine Uyulacaktır.
2. Planda Belirtilen Kullanım Alanlarında Kullanım Amacı Dışında Hiçbir Yapı Veya Tesis Yapılamaz. Yapılacak Tesis Veya Yapılar Amacı Dışında Kullanılamaz.
3. İmar Planı İle Mülkiyet Arasında (+/-1) Metreye Kadar Meydana Gelebilecek Olan Uyuşmazlıklarda Plan Değişikliği Yapılmaksızın Düzeltmeye İlgili İdare Yetkilidir.
4. Sağlık tesisleri alanlarında; hastane, sağlık ocağı, aile sağlık merkezi, doğumevi, dispanser ve poliklinik, ağız ve diş sağlığı merkezi, fizik tedavi ve rehabilitasyon merkezi, entegre sağlık kampüsü gibi fonksiyonlarda hizmet veren gerçek veya tüzel kişilere veya kamuya ait tesisler için uygulama imar planında özel veya kamu tesisi alanı olduğu belirtilmek suretiyle ayrılan alanlar yer alabilir.

1/1000 Ölçekli Uygulama İmar Planı değişikliği, planlama ilke ve esaslarına, 3194 sayılı İmar Kanunu ve ilgili yönetmeliklerine uygun olarak hazırlanmıştır.

Gökçe İNCE  
Y. Şehir Plancısı

**GÖKÇE İNCE**  
Yüksek Şehir Plancısı  
Sarayaltı Mah. Yıldırım Beyazıt Cd  
D Blok-2 105/211  
Oda Sic. No: 8376 Tel: 05079151471  
UŞAK VD. NO: 4760 6013 62

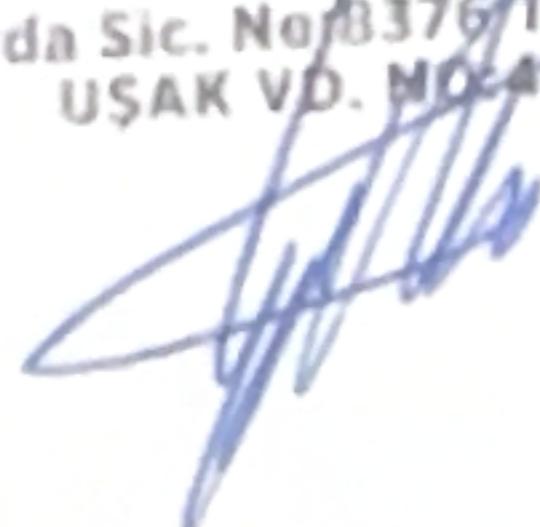

## 6. EKLER

## 6.1. İl Sağlık Müdürlüğü Kurum Görüşü



T.C.  
UŞAK VALİLİĞİ  
İl Sağlık Müdürlüğü



Sayı : E-65399893-754-269155356  
Kanı : Kurum Görüğü


21.02.2025

**UŞAK İL ÖZEL İDARESİ GENEL SEKRETERLİĞİNE**  
(İmar ve Kentsel İyileştirilme Müdürlüğü)

İlgisi : 19.02.2025 tarihli ve 26163249-000-69369 sayılı yazınız.

İlgisi tarih ve sayılı yazınızda belirtilen Merkez Bozkuş Köyü, 106 ada 1 nolu parselde 1 nolu Konut parselinin Sağlık Tesisi alınma dönüştürülmesinde Müdürlüğümize herhangi bir sakınca bulunmamaktadır.  
Gereğini arz ederim

Uzm. Dr. Hasan MOLLAHÜSEYİNOĞLU  
İl Sağlık Müdürü

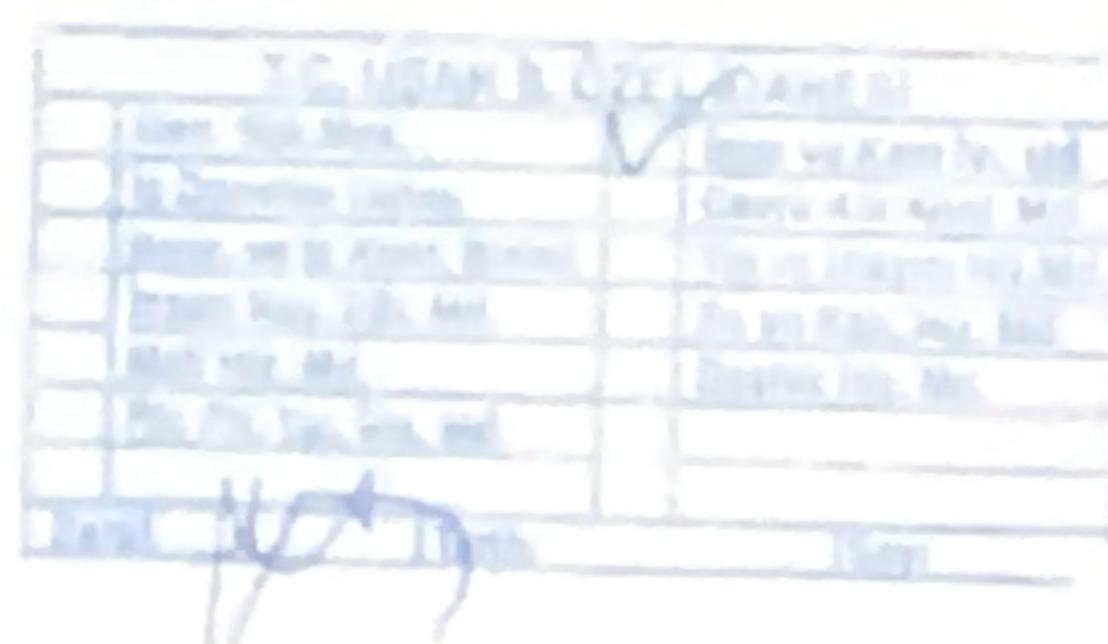

Oluşan Elektronik İmza  
Asıl ile Aynadır  
21.02.2025  
  
Fatura TUTAR

Bölge deşifreleme Kodu : 49-SD4318-16-AB-4BE7-BM44-DCTBA73883

Bölge deşifreleme adresi : <https://www.turksevi.gov.tr/saglik-bakanligi-phbs>

Çeviriçipar Mat. Büyüki Sek. No: 12 64660

Telefon No: 02762270034

e-Posta: [saglik@ogm.gov.tr](mailto:saglik@ogm.gov.tr) Internet Adres: <https://usakom.saglik.gov.tr>

Ktp Adresi: [usakom/tkip/](http://usakom/tkip/)

Bölge şefi: İbrahim AL TİROLUK

Vat. Hesabına Vt. Konsol İst.

Telefon No: 02762270034



## 6.2. Plan Müellifi Plan Yapımı Yeterlilik Belgesi



T.C.  
ÇEVRE, ŞEHİRCİLİK VE İKLİM DEĞİŞİKLİĞİ BAKANLIĞI  
Mesleki Hizmetler Genel Müdürlüğü

### PLAN YAPIMI YETERLİLİK BELGESİ

T.C. Kimlik No:	45193926224
Adı Soyadı:	GÖKÇE İNCE
Belge Grubu:	I
Sektör:	Özel
Geçerlilik Tarihi:	11.01.2027 00:00

Yukarıda belgelen verilen 45193926224 T.C. Kimlik No'lu GÖKÇE İNCE 07.01.2006 tarihli ve 26046 sayılı Resmi Gazetede yayımlanan Plan Yapımı Yönetmeliğin Mülküllerin Yeterliliği Hakkında Yönetmeliğin 5 Maddesinde belirtilen E grubundaki planları yapma ve yetkilidir.

- Bu belge üzerindeki "veplanma ve yapma yetki bilgisi" in gizli F-Plan Görevneciler Sistemi'nde alınmıştır.
- Bu maddeden ai konuların ve yazılılık dosyasının plan onayın geçirilmesi ve onaylı planın gizli olarak uygulanması gerekmez.

